



Dom Pomocy Społecznej w Bobrku

Bobrek, 8 listopada 2023 r.

DPS.253.254.2023

Wykonawcy biorący udział w postępowaniu

Dotyczy: zapytania ofertowego znak j.w.:

- 1) Dostawa klimatyzatorów do Oddziałów I i III oraz kuchni Domu Pomocy Społecznej w Bobrku,
- 2) Wykonanie instalacji klimatyzacji w Oddziałach I i III oraz kuchni Domu Pomocy Społecznej w Bobrku.

Zamawiający udziela wyjaśnień i odpowiedzi na pytania złożone w trakcie ww. postępowania:

- 1) Czy instalacje chłodnicze mają długość od 12m do 26m?

Odpowiedź: Ww. długości instalacji chłodniczych są orientacyjne.


- 2) W którym miejscu na elewacji będą agregaty? Które pomieszczenia będą klimatyzowane? Czy są one obok siebie?

Odpowiedź: Schematyczne rozmieszczenie agregatów i pomieszczeń w załączeniu.

Z poważaniem

DYREKTOR
Domu Pomocy Społecznej
w Bobrku


mgr Joanna Saternus

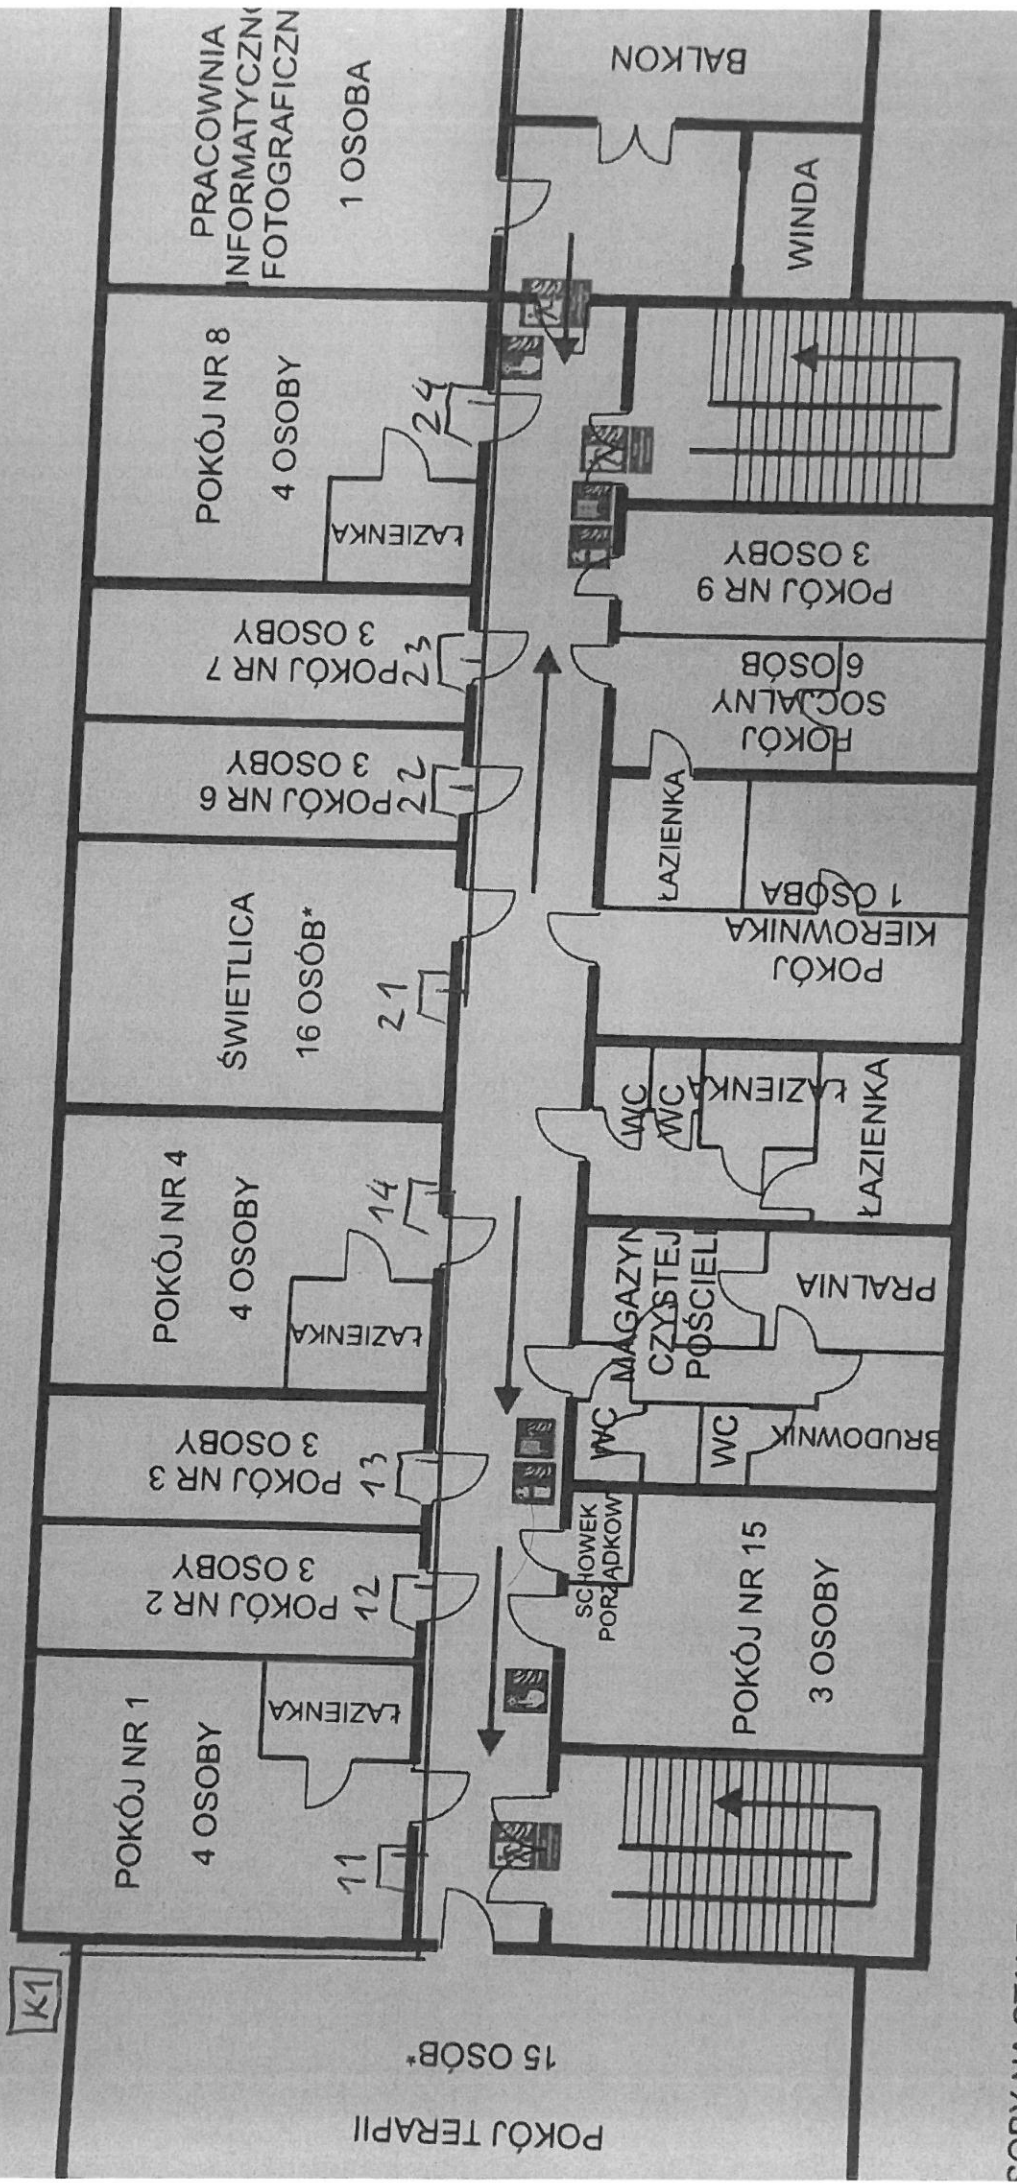

SOBY NA STAŁE UWZGLĘDNIONE
INNYCH POMIESZCZENIACH

ZBA OSÓB NA KONDYGNACJI: 38 OSÓB

RYS. 3 BUDYNEK „A” I PIĘTRO BUDYNKI

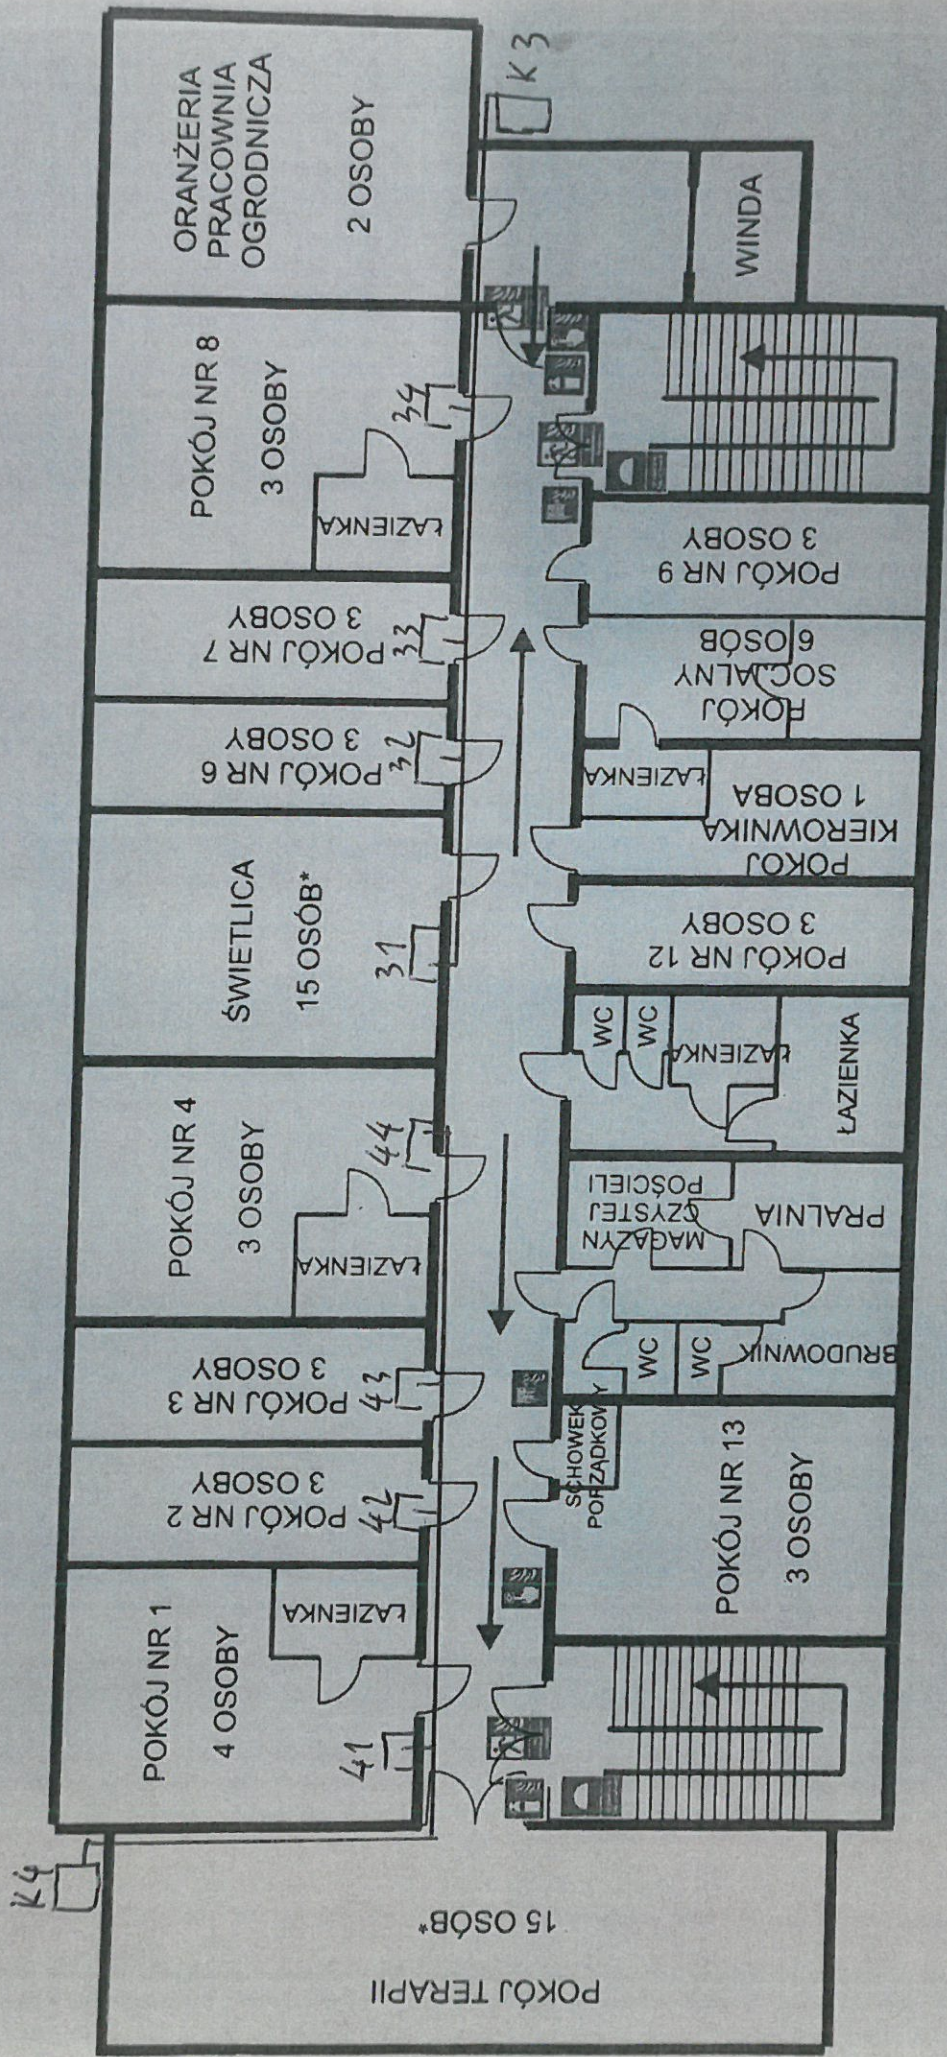

*OSOBY NA STAŁE UWZGLĘDNIONE
W INNYCH POMIESZCZENIACH

LICZBA OSÓB NA KONDYGNACJI: 40 OSÓB

RYS. 4 BUDYNEK „A” II PIĘTRO BUDYNKU

