

DOM POMOCY SPOŁECZNEJ

ul. Księżnej Ogińskiej 2

32-661 Bobrek

tel./fax 33 846 44 04, 33 846 13 49

Bobrek, dnia 08.05. 2026 r.

Znak sprawy: DPS.253.138.2026

ZAPYTANIE OFERTOWE

Powiat Oświęcimski - Dom Pomocy Społecznej w Bobrku, ul. Księżnej Ogińskiej 2, 32-661 Bobrek

ZAPRASZA

do złożenia oferty na wykonanie robót budowlanych:

Remont kanalizacji sanitarnej z budynku "C" DPS w Bobrku**1. Przedmiot zamówienia:**

Przedmiotem zamówienia jest wykonanie robót budowlanych polegających na remoncie kanalizacji sanitarnej z budynku "C" DPS w Bobrku, położonego przy ul. Księżnej Ogińskiej 2, 32-661 Bobrek.

CPV: 45215210-2 – Roboty budowlane w zakresie domów opieki społecznej**2. Opis przedmiotu zamówienia:**

Zakres robót obejmuje w szczególności;

- 1) roboty ziemne,
- 2) roboty instalacyjne,
- 3) likwidację istniejącego uzbrojenia.

Do obowiązków Wykonawcy należy także uprzątnięcie terenu budowy oraz wywóz powstałych w związku z robotami śmieci i odpadów.

Realizacja zamówienia przez Wykonawcę będzie miała miejsce na czynnym obiekcie – Wykonawca dołożyć ma szczególnej staranności w zabezpieczeniu miejsca robót.

Przedmiar robót stanowi załącznik nr 3 do niniejszego zapytania ofertowego.

Rozliczenie robót zostanie dokonane w oparciu o wynagrodzenie ryczałtowe, które jest pełne i obejmuje wszelkie koszty związane z realizacją przedmiotu umowy.

Istnieje możliwość dokonania wizji lokalnej w dniach poniedziałek-piątek w godz. 8.00 – 14.00.

Zamawiający w trakcie wizji lokalnej nie będzie udzielał dodatkowych wyjaśnień czy odpowiadał na pytania.

Zamiar udziału w wizji lokalnej należy zgłaszać na adres email: dyrektor@dpsbobrek.pl lub telefonicznie: tel. 33 846 13 49.

3. Termin realizacji zamówienia: do 31.07.2026 r.

Zadanie będzie realizował Wykonawca, który złoży najkorzystniejszą ofertę.

Zamawiający zastrzega możliwość unieważnienia postępowania, jeżeli najkorzystniejsza oferta przewyższa kwotę, jaką zamierza przeznaczyć na sfinansowanie zadania.

4. Opis kryteriów, którymi Zamawiający będzie się kierował przy wyborze oferty:

Cena - 100 %

5. Opis sposobu obliczania ceny w składanej ofercie:

Wykonawca winien podać cenę ofertową za wykonanie całości przedmiotu zamówienia wraz z podatkiem od towarów i usług – VAT, przy czym stawka tego podatku winna wynosić 8%.

Wartość ta stanowić będzie wynagrodzenie brutto nie podlegające waloryzacji w okresie realizacji przedmiotu zamówienia.

6. Oferta ma zawierać następujące dokumenty:

Formularz oferty wg wzoru określonego w załączniku nr 1.

Dokumenty, z których wynikać będzie umocowanie osoby podpisującej ofertę.

7. Opis sposobu przygotowania oferty:

Oferta ma być sporządzona w języku polskim, czytelnie i trwałą techniką, ma obejmować całe zamówienie. Wykonawca złoży ofertę pisemną w zamkniętej kopercie z dopiskiem:

Remont kanalizacji sanitarnej z budynku "C" DPS w Bobrku

Nie otwierać przed: 18 maja 2026 r., godz. 10.00

W przypadku opisanego w ofercie w sposób niezgodny z ww. wymaganiami, konsekwencję powyższego ponosi Wykonawca.

Wykonawca jest związany ofertą w terminie do 30 dni od dnia otwarcia ofert.

8. Miejsce i termin złożenia oferty:

Ofertę należy złożyć w terminie do **15 maja 2026 r., godz. 15.00** w sekretariacie Domu Pomocy Społecznej w Bobrku (dziennik podawczy) w formie zgodnej ze wskazaniem Zamawiającego w pkt 6 i 7.

Przy przesyłce pocztowej termin musi być na tyle wyprzedzający, by dotrzymana została powyższa data i godzina.

Data stempla pocztowego nie będzie brana pod uwagę – liczy się data i godzina wpływu do Zamawiającego.

9. Miejsce oraz termin otwarcia ofert

Publiczne otwarcie ofert nastąpi w siedzibie Zamawiającego w Domu Pomocy Społecznej w Bobrku przy ul. Księżnej Ogińskiej 2, w sali szkoleniowej w dniu **18 maja 2026 r. o godz. 10.00.**

Bezpośrednio przed otwarciem ofert zamawiający poda kwotę jaką zamierza przeznaczyć na sfinansowanie zamówienia.

10. Osobą uprawnioną do kontaktów z Wykonawcami jest:

Zastępca Dyrektora Domu Pomocy Społecznej w Bobrku – Arkadiusz Makulec

11. Zamawiający przewiduje możliwość unieważnienia postępowania, jeśli wynikać to będzie z uzasadnionych potrzeb Zamawiającego. w tym w przypadku gdy najkorzystniejsza oferta przewyższa kwotę, jaką zamierza przeznaczyć na sfinansowanie zadania.

12. Zamawiający zastrzega sobie możliwość zwrócenia się do Wykonawców o uzupełnienie lub wyjaśnienie oferty.

13. Zamawiający nie przewiduje zwrotu kosztów złożenia oferty.

Załączniki:

1. Formularz ofertowy.
2. Wzór umowy.
3. Przedmiar robót.

DYREKTOR
Domu Pomocy Społecznej
w Bobrku

mgr Justyna Rychlik-Zalewska

.....

(miejsowość, data)

FORMULARZ OFERTOWY

WYKONAWCA: _____

NIP _____ **REGON** _____ **TEL.** _____

E-mail (na który Zamawiający ma przelać korespondencję) _____

Adres: _____

W odpowiedzi na zaproszenie do złożenia oferty cenowej na wykonanie:
Remontu kanalizacji sanitarnej z budynku "C" DPS w Bobrku

składam ofertę na wykonanie przedmiotu zamówienia na następujących warunkach:

Cena ofertowa brutto za realizację zamówienia wynosi zł,
(słownie:)
w tym podatek VAT w wys. 23%, tj.zł. Cena netto:zł

1. Oświadczam, że przedstawiona w ofercie cena jest kompletna dla właściwego wykonania przedmiotu umowy i oferta jest ważna w terminie do 30 dni od dnia otwarcia ofert.
2. Oświadczam, że uzyskałem konieczne informacje potrzebne do właściwego wykonania zamówienia.
3. Oświadczam, że akceptuję w całości wszystkie warunki zawarte w zaproszeniu oraz akceptuję postanowienia wzoru umowy.
4. Oświadczam, że dysponuję kadrą o stosownych uprawnieniach.
5. Oświadczam, że wykonam przedmiot zamówienia w terminie do 31.07.2026 r.
6. Wszystkie oświadczenia i informacje załączone do oferty są kompletne, rzetelne i prawdziwe.
7. Ofertę niniejszą składam na kolejno ponumerowanych stronach.
8. Wraz z ofertą składam następujące oświadczenia i dokumenty:

.....

podpis(y) osoby(ów) uprawnionej(ych) do składania
oświadczeń woli w imieniu Wykonawcy

UMOWA nr DPS.253....2026

zawarta w dniu2026 r. w Bobrku pomiędzy:

Powiatem Oświęcimskim, ul. Wyspiańskiego 10, 32-602 Oświęcim, NIP 5492197501 – **Domem Pomocy Społecznej w Bobrku**, ul. Księżnej Ogińskiej 2, 32-661 Bobrek, reprezentowanym przez Justynę Rychlik-Zalewską, na podstawie pełnomocnictwa Nr 74/2025 na podstawie uchwały Nr 156/284/2025 Zarządu Powiatu w Oświęcimiu z dnia 28 października 2025 r., zwanym dalej „Zamawiającym”

a

.....,
reprezentowanym przez, zwanym dalej „Wykonawcą”,
łącznie zwanymi dalej „Stronami”.

§ 1.

Przedmiotem zamówienia jest wykonanie **remontu kanalizacji sanitarnej z budynku “C” DPS w Bobrku**, położonego przy ul. Księżnej Ogińskiej 2, 32-661 Bobrek.

Przedmiar robót stanowi załącznik do umowy.

Wykonawca oświadcza, iż posiada wszelkie wymagane przepisami prawa uprawnienia niezbędne do wykonania przedmiotu umowy.

§ 2.

1. W związku z faktem, że obiekt jest obiektem czynnym, Wykonawcy nie przysługuje dodatkowe wynagrodzenie za:

- 1) zabezpieczenie terenu robót przed dostępem osób niepowołanych,
- 2) prowadzenie robót, dojazd maszynami w sposób nie zagrażający bezpieczeństwu osób postronnych,
- 3) zapewnienie ciągłości dostaw mediów dla budynku,
- 4) uzgadnianie z Dyrektorem Zamawiającego wszelkich spraw dotyczących przebiegu robót a mających wpływ na funkcjonowanie jednostki.

2. W trakcie prowadzonych robót Wykonawca jest zobowiązany do pisemnego informowania Dyrektora Zamawiającego z 3 dniowym wyprzedzeniem o ewentualnych sytuacjach, które mogłyby wpłynąć i zachwiać prawidłowe funkcjonowanie jednostki.

3. Wykonawca zobowiązany jest do ścisłej współpracy z Dyrektorem Zamawiającego.

4. Na pisemne żądanie Wykonawcy Zamawiający udzieli mu niezbędnych upoważnień w zakresie realizacji przedmiotu zamówienia.

5. Zamawiający udostępni Wykonawcy teren robót oraz wskaże pozostające do jego dyspozycji przyłącza wody i energii elektrycznej, nie później niż 3 dni od podpisania umowy.

6. Przekazanie Wykonawcy terenu robót, o którym mowa w ust. 5 nastąpi na podstawie protokołu przekazania terenu.

7. Od dnia protokolarnego przejęcia terenu robót, zgodnie z ust. 6, aż do dnia przekazania obiektu do użytkowania Wykonawca ponosi odpowiedzialność na zasadzie ryzyka za wszelkie szkody wynikłe w trakcie realizacji przedmiotu umowy, powstałe w mieniu należącym do Zamawiającego, jak i uszkodzenia ciała, śmierć, szkodę w mieniu osób trzecich.

8. Do podstawowych obowiązków Wykonawcy w zakresie ochrony i zabezpieczenia placu robót należy ochrona mienia i zabezpieczenie przeciwpożarowe w zakresie wykonywanych robót oraz utrzymywanie ogólnego ładu i porządku.

9. Wykonawca zobowiązuje się do pokrycia wszelkich roszczeń osób trzecich związanych ze zniszczeniami spowodowanymi środkami transportowymi używanymi przez Wykonawcę lub jego Podwykonawców w związku z realizacją obowiązków umowy.

10. Wykonawca zobowiązuje się w taki sposób wykonywać roboty, aby ani Zamawiający, ani żadna osoba trzecia nie doznały szkody pozostającej w związku z wykonywaniem umowy.

11. Wykonawca naprawi wszelkie szkody osobowe i rzeczowe, które wyrządzi Zamawiającemu oraz osobom trzecim, w związku lub przy wykonywaniu robót, w szczególności w przypadku uszkodzenia lub zniszczenia mienia Zamawiającego lub osób trzecich w toku realizacji robót. Wykonawca zobowiązuje się doprowadzić je do stanu pierwotnego i naprawić szkodę na własny koszt.
12. Zamawiający nie przewiduje wypłaty jakiegokolwiek odszkodowania z tytułu poniesienia szkody i zniszczenia w mieniu osób trzecich. W ramach umowy Wykonawca zobowiązany jest odtworzyć nawierzchnie nieruchomości, dróg i innych miejsc, użytkowanych lub na których prowadzone były roboty budowlane.
13. Wykonawca zobowiązuje się uporządkować teren robót najpóźniej w terminie przekazania przez Wykonawcę robót i przyjęcia ich przez Zamawiającego jako należycie wykonanych.
14. Wykonawca zobowiązuje się prowadzić prawidłową gospodarkę odpadami (wg zasad obowiązujących na terenie Gminy Chelmek) wytworzonymi w wyniku realizacji umowy oraz przestrzegać zasad ochrony środowiska, między innymi zapobiegać powstawaniu odpadów, ograniczać ich ilość i ich negatywne oddziaływanie na środowisko, zapewnić ich odzysk oraz prawidłowe unieszkodliwienie.
15. Zamawiający lub w jego imieniu Inspektor nadzoru ma prawo żądać od Wykonawcy okazania dokumentów potwierdzających przekazanie odpadów jednostce posiadającej stosowne zezwolenia.
16. Wykonawca zobowiązuje się wykonać przedmiot umowy przy użyciu materiałów i technologii uzgodnionych z Zamawiającym. Wykonawca jest zobowiązany do zrealizowania przedmiotu umowy z zastosowaniem materiałów własnych.
17. Zastosowane do realizacji przedmiotu umowy w zakresie robót materiały powinny posiadać atesty i dopuszczenia upoważnionych instytucji do stosowania w budownictwie.
18. Na każde żądanie Zamawiającego materiały, o których mowa w ust. 17 zostaną poddane konkretnym badaniom, na placu robót lub w innym miejscu określonym przez Zamawiającego.
19. Wykonawca jest zobowiązany do zapewnienia niezbędnego sprzętu, potencjału ludzkiego oraz materiałów wymaganych do badania jakości materiałów, o których mowa w ust. 17 oraz robót wykonywanych z tych materiałów. Koszty badań poniesie Wykonawca.
20. Materiały stosowane przez Wykonawcę podczas realizacji obowiązków wynikających z umowy muszą być fabrycznie nowe i odpowiadać co do jakości wymagom wyrobów dopuszczonych do obrotu i stosowania w budownictwie zgodnie z art. 10 ustawy z dnia 7 lipca 1994 r. Prawo budowlane.
21. Na użyte materiały przed ich zastosowaniem Wykonawca dostarczy Zamawiającemu certyfikat na znak bezpieczeństwa, deklarację zgodności z Polską Normą lub aprobatą techniczną.
22. Wykonawca zobowiązany jest do informowania Zamawiającego o robotach ulegających zakryciu lub zanikających. Jeżeli Wykonawca nie poinformował o tych faktach Zamawiającego wówczas zobowiązany jest na jego żądanie odkryć roboty, a następnie przywrócić je do stanu poprzedniego na własny koszt.
23. Wykonawca ponosi pełną odpowiedzialność za szkody i następstwa nieszczęśliwych wypadków wynikających w trakcie wykonywania prac lub nieprawidłowego wykonywania prac.
24. Wykonawca zobowiązany jest do posiadania ubezpieczenia od odpowiedzialności cywilnej w zakresie prowadzonej działalności przez cały okres realizacji umowy.
25. Prace oraz wszelkie roboty należy prowadzić zgodnie z obowiązującymi normami, przepisami prawa budowlanego, przepisami prawa dotyczącymi wymagań technicznych, ochrony środowiska naturalnego oraz zgodnie z zasadami BHP. Opłaty i kary za przekroczenia w trakcie robót, norm określonych w odpowiednich przepisach, dotyczących ochrony środowiska naturalnego i bezpieczeństwa ponosić będzie Wykonawca.
26. Wykonawca zobowiązany jest w terminie do 3 dni od chwili uzyskania wszelkich opinii oraz uzgodnień do przekazania ich kserokopii Zamawiającemu. Podpisanie protokołu odbioru robót jest uzależnione od przekazania Zamawiającemu oryginałów opinii oraz uzgodnień wynikających z przepisów prawa budowlanego oraz szczegółowych przepisów branżowych.

§ 3.

1. Wykonawca prześle Zamawiającemu do odbioru końcowego przedmiot zamówienia wykonany w całości zgodnie z obowiązującymi przepisami techniczno-budowlanymi, normami i wytycznymi, w stanie kompletnym z punktu widzenia celu, któremu ma służyć. Jeżeli całość robót zostanie zakończona i przejdzie zadowalająco wszystkie badania, Wykonawca na piśmie zgłosi gotowość dokonania odbioru końcowego wykonanych robót. Zamawiający zobowiązuje się w ciągu 10 dni roboczych od daty otrzymania zawiadomienia o zakończeniu robót, rozpocząć czynności odbioru.
2. Wady stwierdzone przy odbiorze powodują niedokonanie odbioru, a Wykonawca zobowiązany jest usunąć je na własny koszt w terminie ustalonym i ponownie dokonać zgłoszenia przedmiotu umowy do odbioru. W takim przypadku Zamawiający zobowiązuje się rozpocząć czynności odbioru w ciągu 7 dni roboczych od daty otrzymania zawiadomienia.
3. Zawarcie umowy z każdym Podwykonawcą będzie dokonywane za zgodą Zamawiającego.
4. Przed zawarciem umowy z Podwykonawcami, Wykonawca zobowiązuje się przekazać Zamawiającemu wzór umowy z Podwykonawcą.
5. Wykonawca ponosi wobec Zamawiającego pełną odpowiedzialność za roboty, które wykonuje przy pomocy Podwykonawców.
6. Zamawiającemu przysługuje prawo żądania od Wykonawcy zmiany Podwykonawcy, jeżeli ten realizuje roboty w sposób wadliwy, niezgodny z założeniami i przepisami.
7. Postanowienia umowy z Podwykonawcą nie mogą zawierać postanowień uzależniających wypłatę wynagrodzenia Podwykonawcy od wcześniejszej wypłaty i odbioru prac przez Zamawiającego.

§ 4.

1. Strony ustalają, że obowiązującą formą wynagrodzenia jest wynagrodzenie ryczałtowe, które jest pełne i obejmuje wszelkie koszty związane z realizacją przedmiotu umowy.
2. Wynagrodzenie Wykonawcy nie może być wyższe niż określone w ofercie Wykonawcy, tj.: netto zł (słownie: /100) + podatek VAT 23% tj. zł; brutto (z podatkiem VAT) **zł (słownie: /100)**.
3. Podatek od towarów i usług VAT naliczany jest zgodnie z obowiązującymi przepisami na dzień składania oferty.
4. W przypadku zmiany stawki podatku VAT nastąpi zmiana wynagrodzenia brutto w formie aneksu do umowy.
5. Wynagrodzenie, o którym mowa w ust. 2 obejmuje wszystkie koszty związane z wykonaniem przedmiotu umowy, w tym również:
 - 1) podatek VAT,
 - 2) koszty wykonania wszelkich robót niezbędnych do realizacji przedmiotu zamówienia,
 - 3) koszty zapewnienia dojazdów i dojazdów w trakcie trwania robót oraz koszty bieżącego utrzymania czystości dróg dojazdowych, a także przyległego terenu do zaplecza robót,
 - 4) koszty związane z wywożeniem z budowy ziemi, gruzu, śmieci, elementów rozbiórkowych, materiałów, a także koszty związane z utylizacją materiałów odpadowych i innych,
 - 5) wszelkie inne koszty wynikające z wykonania zadania zgodnie z obowiązującymi normami, warunkami technicznymi oraz przepisami.
6. Zapłata nastąpi w terminie do 14 dni od daty otrzymania przez Zamawiającego faktury w systemie KSeF, na rachunek bankowy Wykonawcy wskazany w fakturze.
7. Strony zgodnie postanawiają, że w przypadku wystawienia przez Wykonawcę (Sprzedawcę) faktur niezgodnie z ust. 11, termin płatności rozpocznie bieg od daty otrzymania faktury korygującej błędnie wystawione faktury.
8. W przypadku rozbieżności pomiędzy terminem płatności wskazanym na fakturze, a wskazanym w niniejszej umowie, przyjmuje się, że prawidłowo podano termin określony w umowie.
9. W przypadku Wykonawcy będącego czynnym płatnikiem podatku VAT, Zamawiający zastosuje mechanizm podzielonej płatności – tzw. split payment.

10. Wykonawca będący płatnikiem podatku VAT zobowiązany jest do podania na fakturze swojego nr rachunku rozliczeniowego, który figuruje na liście podatników VAT, o której mowa w art. 96b ustawy z dnia 11 marca 2004 r. o podatku od towarów i usług, pod rygorem poinformowania właściwego urzędu skarbowego. Przepis ten stosuje się odpowiednio do podwykonawcy, dalszego podwykonawcy oraz cesjonariusza.

11. Strony zgodnie oświadczają, że w związku z wejściem w życie przepisów dotyczących obowiązków wystawiania i odbierania faktur ustrukturyzowanych za pośrednictwem Krajowego Systemu e-Faktur (KSeF), rozliczenia między stronami będą dokumentowane fakturami ustrukturyzowanymi, przesyłanymi za pośrednictwem KSeF.

W fakturze ustrukturyzowanej w polu Podmiot 2 (Nabywca) Wykonawca winien wpisać dane: Powiat Oświęcimski, NIP: 5492197501 oraz ustawić znacznik 1 przy Nabywcy (Podmiot 2).

W fakturze ustrukturyzowanej w polu Podmiot 3 (Odbiorca) Wykonawca winien wpisać dane Domu Pomocy Społecznej w Bobrku, ul. Księżnej Ogińskiej 2, 32-661 Bobrek, z oznaczeniem rola = 8 (JST – odbiorca) i NIP 5491248739.

§ 5.

1. Wykonawca udziela Zamawiającemu gwarancji jakości na roboty stanowiące przedmiot umowy.
2. Termin gwarancji ustala się na **54 miesiące**. Gwarancja rozpoczyna swój bieg od daty odbioru końcowego przedmiotu umowy.
3. W okresie gwarancji Wykonawca zobowiązuje się do nieodpłatnego usuwania wszelkich wad, usterek przedmiotu umowy.
4. Strony ustalają, że Wykonawca w ciągu **7 dni** od dnia otrzymania wezwania od Zamawiającego w sprawie wystąpienia usterek i wad ujawnionych po dniu podpisania protokołu końcowego odbioru robót (tj. w czasie trwania okresu gwarancyjnego) przystąpi do ich usuwania oraz uzyska od Zamawiającego pisemną zgodę co do terminu usunięcia ww. usterek i wad.
5. W przypadku braku odpowiedzi na wezwanie lub braku uzgodnienia terminu usunięcia wad i usterek lub nieprzystąpienia do ich usunięcia w terminie **14 dni** od dnia otrzymania przedmiotowego wezwania przez Wykonawcę, niezbędne prace zostaną powierzone do wykonania innej osobie na koszt i ryzyko Wykonawcy.

§ 6.

Termin wykonania robót ustala się: **do 31.07.2026 r.**

§ 7.

1. Zamawiającemu przysługuje prawo do odstąpienia od umowy, jeżeli:
 - 1) Wykonawca nie rozpoczął robót w terminie do 7 dni od terminu podpisania umowy.
 - 2) Wykonawca przerwał z przyczyn leżących po stronie Wykonawcy realizację przedmiotu umowy i przerwa ta trwa dłużej niż 3 dni,
 - 3) czynności objęte umową wykonuje bez zgody Zamawiającego podmiot inny niż wskazany w umowie lub inny niż skierowany do wykonania robót zgodnie z procedurą w niej określoną,
 - 4) wystąpi istotna zmiana okoliczności powodująca, że wykonanie umowy nie leży w interesie publicznym, czego nie można było przewidzieć w chwili zawarcia umowy – odstąpienie od umowy w tym przypadku może nastąpić w terminie 14 dni od powzięcia wiadomości o powyższych okolicznościach; w takim wypadku Wykonawca może żądać jedynie wynagrodzenia należnego mu z tytułu wykonania części umowy,
 - 5) Wykonawca realizuje roboty przewidziane umową w sposób niezgodny z dokumentacją projektową, wskazaniami Zamawiającego lub umową,
 - 6) w wyniku wszczętego postępowania egzekucyjnego nastąpi zajęcie majątku Wykonawcy lub jego znacznej części.

2. Odstąpienie od umowy powinno nastąpić w formie pisemnej, pod rygorem nieważności z podaniem przyczyny odstąpienia. Odstąpienie będzie skuteczne z chwilą doręczenia drugiej Stronie oświadczenia o odstąpieniu i będzie wywierało skutek na przyszłość, przy zachowaniu w pełni przez Zamawiającego wszystkich uprawnień nabytych przed dniem odstąpienia, w szczególności w zakresie uprawnień z gwarancji jakości, rękojmi i kar umownych. Odstąpienie od umowy nie zwalnia Wykonawcy od odpowiedzialności za wady wykonanej części przedmiotu umowy, ani od zobowiązań z tytułu gwarancji jakości i rękojmi za wady wykonanej części oraz od kar umownych za niewykonanie powyższych zobowiązań.

3. W przypadku odstąpienia od umowy, Wykonawca przy udziale Zamawiającego sporządzi protokół inwentaryzacji robót w toku na dzień odstąpienia oraz przyjmuje następujące obowiązki szczegółowe:

- 1) zabezpieczenia przerwanych robót w zakresie wzajemnie uzgodnionym,
- 2) wezwanie Zamawiającego do dokonania odbioru wykonanych robót i robót zabezpieczonych, jeżeli odstąpienie od umowy nastąpiło z przyczyn, za które Wykonawca nie odpowiada.

§ 8.

1. Wykonawca zapłaci Zamawiającemu karę umowną w następujących przypadkach:

- 1) za opóźnienie w wykonaniu przedmiotu umowy z tytułu okoliczności, za które odpowiedzialności nie ponosi Zamawiający, w wysokości 0,5 % wynagrodzenia brutto określonego w § 4 ust. 2, za każdy dzień opóźnienia,
- 2) za opóźnienie w usunięciu wad przedmiotu umowy z tytułu okoliczności, za które odpowiedzialności nie ponosi Zamawiający, stwierdzonych przy odbiorze i w okresie 24 miesięcy licząc od dnia odbioru końcowego robót, w wysokości 0,5 % wynagrodzenia brutto określonego w § 4 ust. 2, za każdy dzień opóźnienia licząc od dnia wyznaczonego na usunięcie wady,
- 3) za odstąpienie od umowy z przyczyn leżących po stronie Wykonawcy, w tym z tytułu nienależytego wykonania przez Wykonawcę umowy, 10 % wynagrodzenia brutto określonego w § 4 ust. 2.

1. Zamawiający zapłaci Wykonawcy :

- 1) za zwłokę w zapłacie faktury kwotę w wysokości odsetek ustawowych za każdy dzień zwłoki,
 - 2) karę umowną za odstąpienie od umowy z przyczyn zależnych od Zamawiającego, z zastrzeżeniem § 7 ust. 1 pkt 4, 10% wynagrodzenia brutto określonego w § 4 ust. 2.
2. Jeżeli wskutek jakichkolwiek działań lub zaniechań ze strony Wykonawcy, Zamawiający utraci przyznane lub mające zostać przyznanymi środki finansowe związane z realizacją przedmiotu umowy, Wykonawca zobowiązuje się zapłacić Zamawiającemu karę umowną w wysokości utraconych środków finansowych.
3. Kary umowne stają się wymagalne z chwilą powstania podstawy ich naliczania.
5. W przypadku naliczenia kary umownej, Wykonawca zostanie poinformowany pisemnie, a Zamawiający wystawi notę księgową obciążeniową, płatną w terminie do 14 dni od dnia jej otrzymania przez Wykonawcę.

§ 9.

1. Wszelkie zmiany i uzupełnienia treści umowy mogą być dokonywane wyłącznie w formie aneksu podpisanego przez obie Strony, pod rygorem nieważności.
2. W sprawach nie uregulowanych umową mają zastosowanie przepisy ustawy z dnia 23 kwietnia 1964 r. Kodeks Cywilny oraz ustawy z dnia 7 lipca 1994 r. Prawo budowlane wraz z aktami wykonawczymi.
3. Spory wynikłe w związku z realizacją umowy będzie rozstrzygał sąd właściwy dla siedziby Zamawiającego.
4. Umowę sporządzono w dwóch jednobrzmiących egzemplarzach, po jednym dla każdej ze Stron.

5. Integralną częścią umowy są przedmiar robót i oferta Wykonawcy stanowiące załączniki do umowy.

WYKONAWCA:

ZAMAWIAJĄCY:

PRZEDMIAR**Klasyfikacja robót wg. Wspólnego Słownika Zamówień**

45111300-1 Roboty rozbiórkowe
45113000-2 Roboty na placu budowy
45330000-9 Roboty instalacyjne wodno-kanalizacyjne i sanitarne
45232440-8 Roboty budowlane w zakresie budowy rurociągów do odprowadzania ścieków
45231100-6 Ogólne roboty budowlane związane z budową rurociągów

NAZWA ZADANIA : REMONT KANALIZACJI SANITARNEJ Z BUDYNKU "C" DPS ZLOKALIZOWANEGO PRZY UL.
KSIĘŻNEJ OGIŃSKIEJ 1 W BOBRKU
ADRES : ul. Księżnej Ogińskiej 2 w Bobrku
ZAMAWIAJĄCY : Powiat Oświęcimski - Dom Pomocy Społecznej w Bobrku
ADRES ZAMAWIAJĄCEGO : ul. Księżnej Ogińskiej 2, 32-661 Bobrek
BRANŻA : Instalacje zewnętrzne kanalizacji sanitarnej
SPORZĄDZIŁ KALKULACJE : Andrzej Szatyński
DATA OPRACOWANIA : 27.04.2026 r.

Ogółem wartość kosztorysowa robót : zł

Słownie:

WYKONAWCA :

ZAMAWIAJĄCY :

Data opracowania
27.04.2026 r.

Data zatwierdzenia

PRZEDMIAR

Lp.	Podstawa	Opis i wyliczenia	j.m.	Poszcz	Razem
1		Kanalizacja sanitarna			
1.1		Roboty ziemne			
1	KNR 2-01	Wykopy oraz przekopy wykonywane koparkami podsiębiernymi 0.25 m3 na odkład w gruncie kat.III (90%)	m ³		
d.1. 0217-04		Wykop pod studnie tworzywowe - S2, S3 1.5*1.5*((1.95+1.91)/2)		6.54	
1		Wykop dla kanałów rurowych PVC 300 mm - od S2 do S4 ((1.95+1.91)*0.5)*0.5*49.15+((1.91+2.05)/2)*0.5*49.83		96.76	
		Wykop dla kanałów rurowych PVC 250 mm - od S1 do S2 ((2.24+1.95)*0.5)*0.5*13.6		14.25	
		A (suma częściowa)		----- 117.55	
		B (obliczenia pomocnicze)		=====	
		183.81*0.9	m ³	117.55	
				165.43	
				RAZEM	165.43
2	KNR 2-01	Wykopy liniowe o ścianach pionowych pod fundamenty, rurociągi, kolektory w gruntach suchych kat.III-IV z wydobyciem urobku łopatą lub wyciągiem ręcznym; głębokość do 3.0 m, szerokość 0.8-1.5 m (10%)	m ³		
d.1. 0317-0501		183.81*0.1	m ³	18.38	
1				RAZEM	18.38
3	KNR 2-01	Ażurowe umocnienie pionowych ścian wykopów liniowych o głębok.do 3.0 m wypraskami w grunt.suchych kat.III-IV wraz z rozbiór.(szer.do 1m)	m ²		
d.1. 0322-07		Wykop pod studnie tworzywowe - S2, S3 1.5*2*(1.95+1.91)	m ²	11.58	
1		Wykop dla kanałów rurowych PVC 300 mm - od S2 do S4 [(1.95+1.91)*0.5*49.15+(1.91+2.05)*0.5*49.83]*2.00	m ²	387.05	
		Wykop dla kanałów rurowych PVC 250 mm - od S1 do S2 [(2.24+1.95)*0.5*13.6]*2.00	m ²	56.98	
		A (suma częściowa)	m ²	----- 455.61	
				RAZEM	455.61
4	KNR 2-28	Podłoża z kruszyw naturalnych grubości 10 cm	m ²		
d.1. 0501-06		Pod studnie tworzywowe 2.2*2.2*2	m ²	9.68	
1		Rurociąg PVC 300 mm 102*1.00	m ²	102.00	
		Rurociąg PVC 250 mm 14*0.9	m ²	12.60	
		A (suma częściowa)	m ²	----- 124.28	
				RAZEM	124.28
5	KNR 2-28	Obsypka i nadsypka rurociągu kruszywem dowiezionym	m ³		
d.1. 0501-09		Rurociąg PVC 300 mm 0.2*102*1.00	m ³	20.40	
1		Rurociąg PVC 250 mm 0.2*14*0.9	m ³	2.52	
		A (suma częściowa)	m ³	----- 22.92	
		Minus objętość rurociągów Rurociąg PVC 300 mm -(0.315*0.20*0.785*102)	m ³	-5.04	
		Rurociąg PVC 250 mm -(0.25*0.20*0.785*14)	m ³	-0.55	
		B (suma częściowa)	m ³	----- -5.59	
				RAZEM	17.33
6	KNR 2-01	Zagęszczenie nasypów zagęszczarkami; grunty sypkie kat. I-III	m ³		
d.1. 0236-03		124.28*0.2+71.80	m ³	96.66	
1				RAZEM	96.66
7	KNR 2-01	Zасыpywanie wykopów spycharkami z przemieszczeniem gruntu na odl. do 10 m w gruncie kat. I-III (90%)	m ³		
d.1. 0230-01		Zасыpanie wykopów gruntem 117.55-96.66		20.89	
1		Minus objętość studni -(0.425*0.425*0.785*3.66)		-0.52	


PRZEDMIAR

Lp.	Podstawa	Opis i wylczenia	j.m.	Poszcz	Razem
		A (obliczenia pomocnicze)		=====	
		20.37*0.9	m ³	20.37	
				18.33	
				RAZEM	18.33
8	KNR 2-01	Zасыpywanie wykopów liniowych o ścianach pionowych w gruntach kat.III-IV; głębokość do 1.5 m, szerokość 0.8-1.5 m (10%)	m ³		
d.1.	0320-0201				
1		20.37*0.1	m ³	2.04	
				RAZEM	2.04
9	KNR 2-01	Zagęszczenie nasypów ubijakami mechanicznymi; grunty sypkie kat. I-III	m ³		
d.1.	0236-01				
1		20.37	m ³	20.37	
				RAZEM	20.37
10	KNR 2-01	Roboty ziemne wyk.koparkami podsiębiernymi 0.25 m3 w ziemi kat.I-III uprzednio zmagazynowanej w hałdach z transportem urobku samochodami samowyladowczymi na odl.do 1 km	m ³		
d.1.	0212-03				
1		117.55-20.37	m ³	97.18	
				RAZEM	97.18
11	KNR 2-01	Nakłady uzupełn.za każde dalsze rozp. 0.5 km transportu ponad 1 km samochodami samowyladowczymi po drogach utwardzonych ziemi kat.III-IV	m ³		
d.1.	0214-04				
1		Krotność = 18	m ³	97.18	
		97.18		RAZEM	97.18
12		Opłata za składowanie ziemi na wysypisku	m ³		
d.1.	kalk. własna				
1		97.18	m ³	97.18	
				RAZEM	97.18
1.2		Roboty instalacyjne			
13	KNR-W 2-18	Kanały z rur PVC łączonych na wcisk o śr. zewn. 315 mm - wykopy umocnione	m		
d.1.	0408-05				
2	z.sz.3.4.				
9908		101.23	m	101.23	
				RAZEM	101.23
14	KNR-W 2-18	Kanały z rur PVC łączonych na wcisk o śr. zewn. 250 mm - wykopy umocnione	m		
d.1.	0408-04				
2	z.sz.3.4.				
9908		14.35	m	14.35	
				RAZEM	14.35
15	KNR-W 2-18	Studzienki kanalizacyjne systemowe o śr 315-425 mm - zamknięcie rurą teleskopową	szt		
d.1.	0517-02				
2		2	szt	2.00	
				RAZEM	2.00
16	KNR 5-10	Układanie rur ochronnych Arot o średnicy 110 mm w wykopie	m		
d.1.	0303-02				
2		1	m	1.00	
				RAZEM	1.00
17	KNR 2-18	Próba szczelności kanałów rurowych o śr.nom. 250 mm	m		
d.1.	0804-03				
2		14.35	m	14.35	
				RAZEM	14.35
18	KNR 2-18	Próba szczelności kanałów rurowych o śr.nom. 300 mm	m		
d.1.	0804-04				
2		101.23	m	101.23	
				RAZEM	101.23
2		Likwidacja istniejącego uzbrojenia			
2.1		Studnie i rurociągi			
19	KNR 4-05I	Demontaż rurociągu z PCW o śr. zewn. 200 mm - wykopy nawodnione	szt.		
d.2.	0124-03				
1	9902-03/1	120	szt.	120.00	
				RAZEM	120.00
20	KNR 4-05I	Demontaż studzienek ściekowych tworzywowych o śr. 425 mm	kpl.		
d.2.	0411-03				
1	analogia	2	kpl.	2.00	
				RAZEM	2.00

PRZEDMIAR


Lp.	Podstawa	Opis i wyczenia	j.m.	Poszcz	Razem
2.2		Wywóz i utylizacja			
21	KNR 4-04	Wywiezienie i utylizacja rur PVC przy mechanicznym załadowaniu i wyładowaniu samochodem samowładowniczym na odległość 10 km	m		
d.2.	1103-04				
2	1103-05				
	analogia				
		120	m	120.00	
				RAZEM	120.00

MAPA DO CELÓW PROJEKTOWYCH		Poświadczam, że niniejszy dokument został opracowany w wyniku prac geodezyjnych i kartograficznych, których rezultaty zawiera operat techniczny pozytywnie zweryfikowany.	
Oświęcim dn. 16.04.2026 ID zgt.: SGG.6640.772.2026 J. ewid.: 121303_5, Chelmek-ob.wiejski Obszr.: 0001, Bobrek ukt. wsp. płaskich.: 2000/18 ukt. wys.: PL-EVRF2007-NH	Skala 1:500 <i>Usługi Geodezyjne</i> GeoCad Marcin Nyderek ul. Wierzbowa 2a, 32-600 Brzezinka tel. 506 128 023 NIP 5492397803	Numer uprawnień kierownika prac geodezyjnych 22891	SGG.6640.772.2026
Mapa została wykonana bez ustaleń obciążeń służebnościami ujawnionymi w KW. Nie wyklucza się istnienia w terenie innych niewykazanych na niniejszej mapie urządzeń podziemnych, które nie były zgłoszone do inwentaryzacji lub o których brak jest informacji w instytucjach brzońowych. Przedstawione granice nie stanowią podstawy do wytyczenia w terenie. Mapa może zawierać rzędne terenu nieujawnione w bazie danych PODGK.		Identyfikator zgłoszenia prac geodezyjnych STAROSTA OŚWIECIMSKI	Organ służby geodezyjnej, który otrzymał zgłoszenie
LEGENDA: zakres aktualizacji		Wykonawca prac geodezyjnych Usługi Geodezyjne GeoCad Marcin Nyderek	Nr oraz data sporządzenia dokumentu zawierającego wynik pozytywnej weryfikacji SGG.6640.772.2026_47750 z dnia: 22.04.2026
BRAK Miejscowego Planu Zagospodarowania Przestrzennego		Jestem świadomy odpowiedzialności karnej za złożenie fałszywego oświadczenia	
		GEODETA UPRAWNIONY mgr inż. Marcin Nyderek nr up. 22891 tel. 506 128 023 wykonał	
		GEODETA UPRAWNIONY mgr inż. Marcin Nyderek nr up. 22891 tel. 506 128 023	

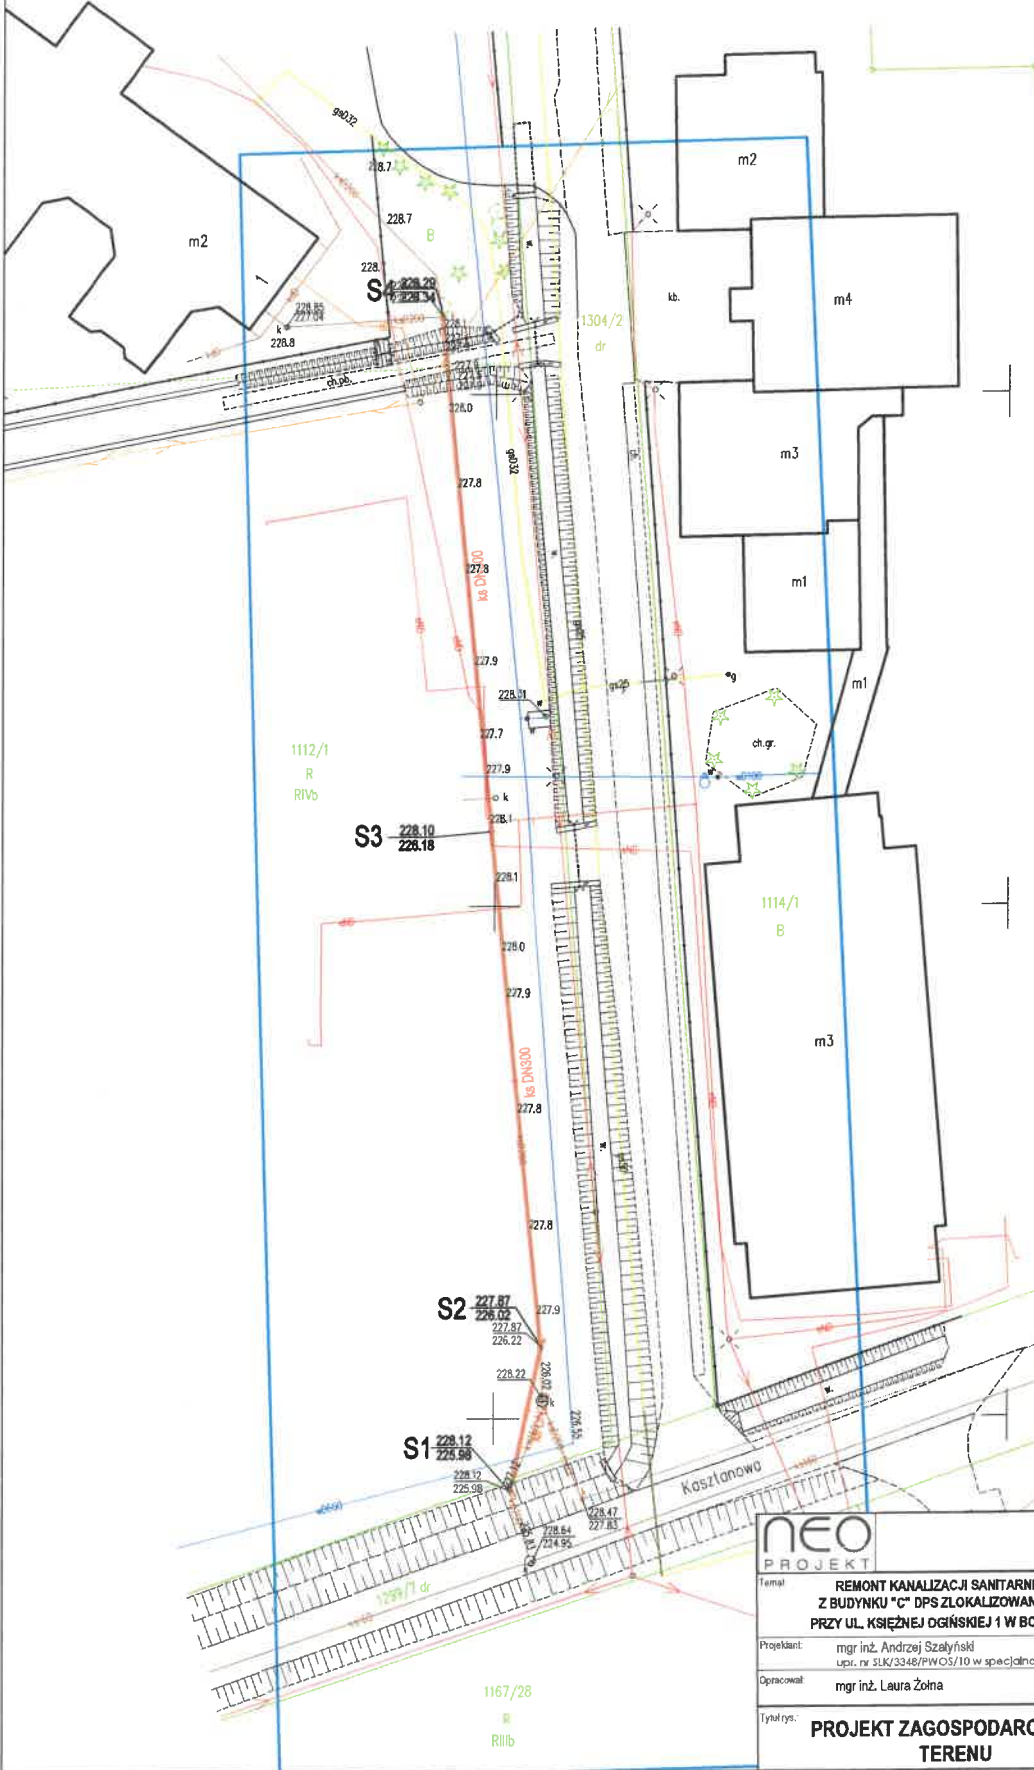

NEO PROJEKT		PROJEKTOWANIE I NADZÓR BUDOWLANY	
Temat: REMONT KANALIZACJI SANITARNEJ Z BUDYNKU "C" DPS ZLOKALIZOWANEGO PRZY UL. KSIĘŻNEJ OGIŃSKIEJ 1 W BOBRKU		ul. Krakowska 26, 32-660 Chelmek biuro@projektowanieinadzor.pl tel. 600 297 235	
Projektant: mgr inż. Andrzej Szalęński upr. nr SLK/3348/PWOS/10 w specjalności instalacyjnej	Podpis: [Signature]	Lokalizacja: działka nr 1112/1, 1299/7, ul. Księżnej Ogińskiej 1, 32-661 Bobrek	
Opracował: mgr inż. Laura Żoła	Podpis: [Signature]	Inwestor: Powiat Oświęcimski, Dom Pomocy Społecznej ul. Księżnej Ogińskiej 2, 32-661 Bobrek	
Tytuł rys.: PROJEKT ZAGOSPODAROWANIA TERENU	Skala: 1:500	Podpis: [Signature]	
Nr rys.: S-01	Data: kwiecień 2026	[Signature]	
	Nr str.: PW		

Rura arof, ϕ 110, L=3.0m

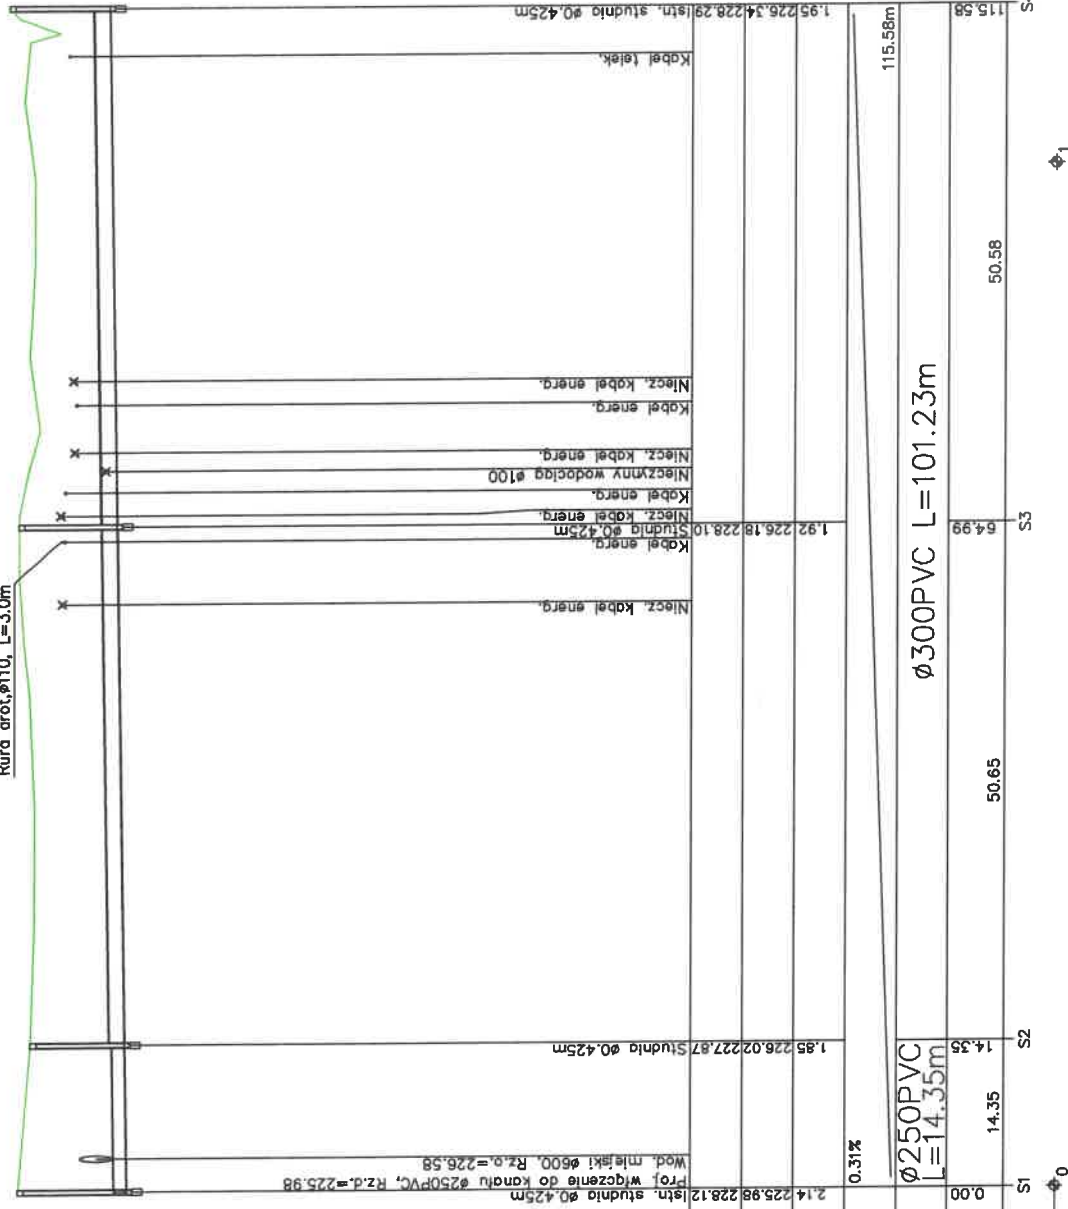

POZIOM PORÓWNAWCZY 215.00 m n.p.m.

RZĘDNA TERENU ISTN.	1.92/226.18/228.10	1.95/226.34/228.29	1.85/226.02/227.87
RZĘDNA DNA KANAŁU	0.00	14.35	14.35
ZAGŁĘBIENIE DNA KANAŁU		50.65	50.65
SPADKI, DŁUGOŚCI		50.58	50.58
ŚREDNICA, MATERIAŁ		ϕ 300PVC L=101.23m	
ODLEGŁOŚCI		115.58	115.58
HEKTOMETRY			

neo
PROJEKT

PROJEKTOWANIE I NADZÓR BUDOWLANY
ul. Krakowska 26, 32-660 Chelmek
biuro@projektowanieinadzor.pl tel. 600 287 235

temat: REMONT KANALIZACJI SANITARNEJ
Z BUDYNKU "C" DPS ZLOKALIZOWANEGO
PRZY UL. KSIĘŻNIEJ OGIŃSKIEJ 1 W BOBRKU

inwestor: Powiat Opatowski, Dom Pomocy Społecznej
ul. Książka m.112/1,128/7,
ul. Książka Opatowski 1, 32-661 Bobrek

projekt: mgr inż. Andrzej Szatyński
upr. nr 314/2346/PWOS/10 w specjalności inżynierskiej

opracował: mgr inż. Laura Żołna

podpis: [blank] Data: kwiecień 2023


tytuł: PROFIL PODŁUŻNY
KANALIZACJI SANITARNEJ

skala: 1:100/500
nr rys.: S-02

forma: PW
nr dr.: [blank]

STUDZIENKA KANALIZACYJNA NIEPRZELAZOWA DN425

właz żelazny lub z tworzywa sztucznego

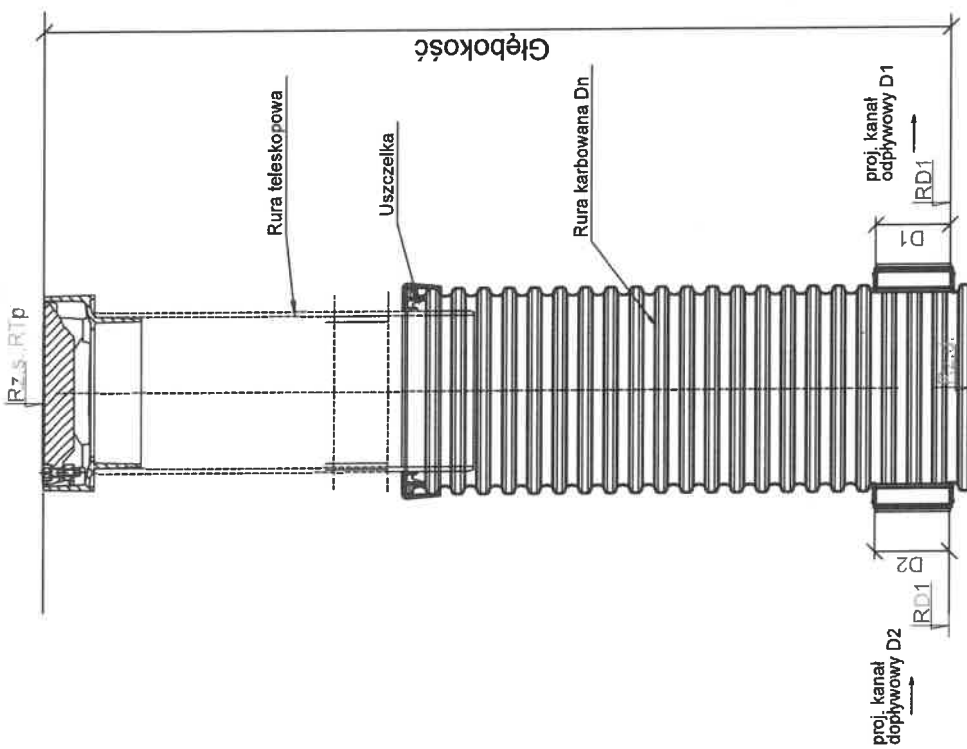


LEGENDA:

- RTP- rzędna terenu projektowanego
- Dn- średnica wewnętrzna studni
- D1, D2- średnica kanału głównego
- Rz.5- rzędna pokrywy
- Rd.4- rzędna dna
- RD1, RD2- rzędna dna kanału głównego
- K3D- kął kanału głównego

UWAGI I ZALECENIA:

1. W przypadku lokalizacji studzienki w drodze, należy zastosować właz typu ciężkiego
2. W terenach zielonych właz należy wynieść 15 cm ponad poziom terenu i obrukować
3. Zestawienie studzienek przedstawiono w załącznikach zestawczych studni

KINETA STUDZIENKI

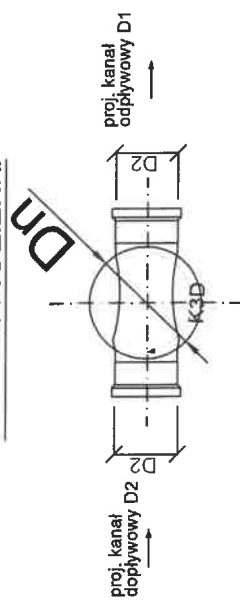

neo
PROJEKT

Remont kanalizacji sanitarnej
z budynku "c" DPS lokalizowanego
przy ul. Księżnej Ogińskiej 1 w Bobruku

Projektant mgr inż. Andrzej Szaryński
Opis nr. 314/3348/PW/03/10 w specj. pol. ci in. i. el. i. el. i. el.

Opis nr. 314/3348/PW/03/10 w specj. pol. ci in. i. el. i. el. i. el.

PROJEKTOWANIE I NADZÓR BUDOWLANY ul. Krakowska 26, 32-660 Chelmek biuro@projektowanieinadzor.pl - tel. 600 287 235	
Localizacja: obwód nr. 112/1, 12/04/7 ul. Księżnej Ogińskiej 1, 32-661 Bobrek	
Investor: Powiat Oławski, Dom Pomocy Społecznej ul. Księżnej Ogińskiej 2, 32-661 Bobrek	
Podpis: Branża: SANITARNA	
Opis nr. 314/3348/PW/03/10 w specj. pol. ci in. i. el. i. el. i. el.	Data: kwiecień 2026
Opis nr. 314/3348/PW/03/10 w specj. pol. ci in. i. el. i. el. i. el.	Faza: Nr. nr.
Opis nr. 314/3348/PW/03/10 w specj. pol. ci in. i. el. i. el. i. el.	M. nr. S-03
Opis nr. 314/3348/PW/03/10 w specj. pol. ci in. i. el. i. el. i. el.	PW

